



Commune de VOUGY

***** Annexes Sanitaires Volet : Eaux Pluviales *****

-Recommandations et travaux-

Réseaux:

- Réseau EP existant
- Fossé


Divers:

- PLU (U et AU)
- Zone d'urbanisation potentielle
- Réseau Hydrographique
- Plan d'eau
- Zone Humide-terrain
- Zone Humide-inventaire départemental

Certifié conforme par le Maire et vu pour être annexé à la délibération du Conseil Municipal en date du approuvant le projet du P.L.U. de Vougy,

Le Maire,
SOLLIET Alain

Date: Avril 2016
Echelle: 1/ 5 000
Fichier: AS_EP_VOUGY.dwg
Dessin: L. BANNAY

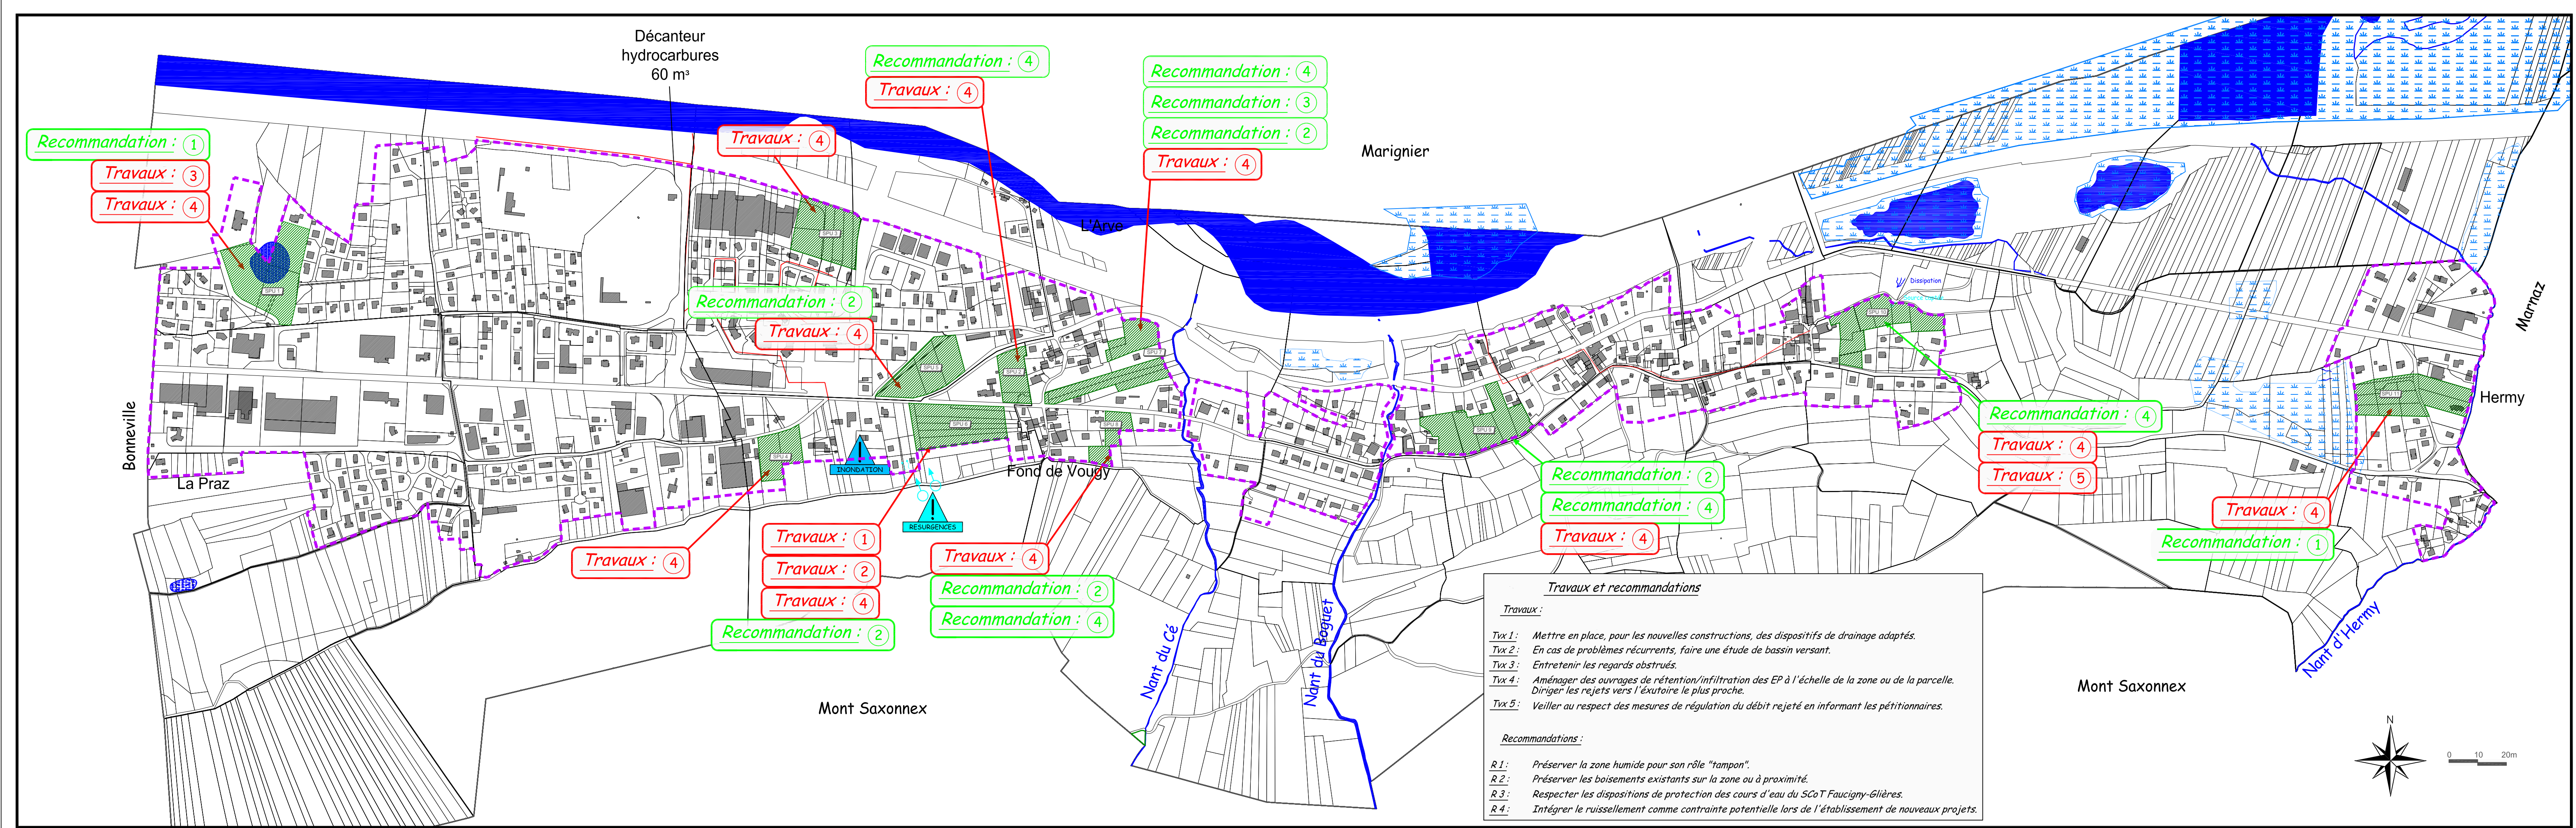

Travaux et recommandations

Travaux :

Tvx 1: Mettre en place, pour les nouvelles constructions, des dispositifs de drainage adaptés.

Tvx 2: En cas de problèmes récurrents, faire une étude de bassin versant.

Tvx 3: Entretien des regards obstrués.

Tvx 4: Aménager des ouvrages de rétention/infiltration des EP à l'échelle de la zone ou de la parcelle. Diriger les rejets vers l'exutoire le plus proche.

Tvx 5: Veiller au respect des mesures de régulation du débit rejeté en informant les pétitionnaires.

Recommandations :

R 1: Préserver la zone humide pour son rôle "tampon".

R 2: Préserver les boisements existants sur la zone ou à proximité.

R 3: Respecter les dispositions de protection des cours d'eau du SCoT Faucigny-Glières.

R 4: Intégrer le ruissellement comme contrainte potentielle lors de l'établissement de nouveaux projets.